



ÖVERSIKT skala 1:10000 (A1)

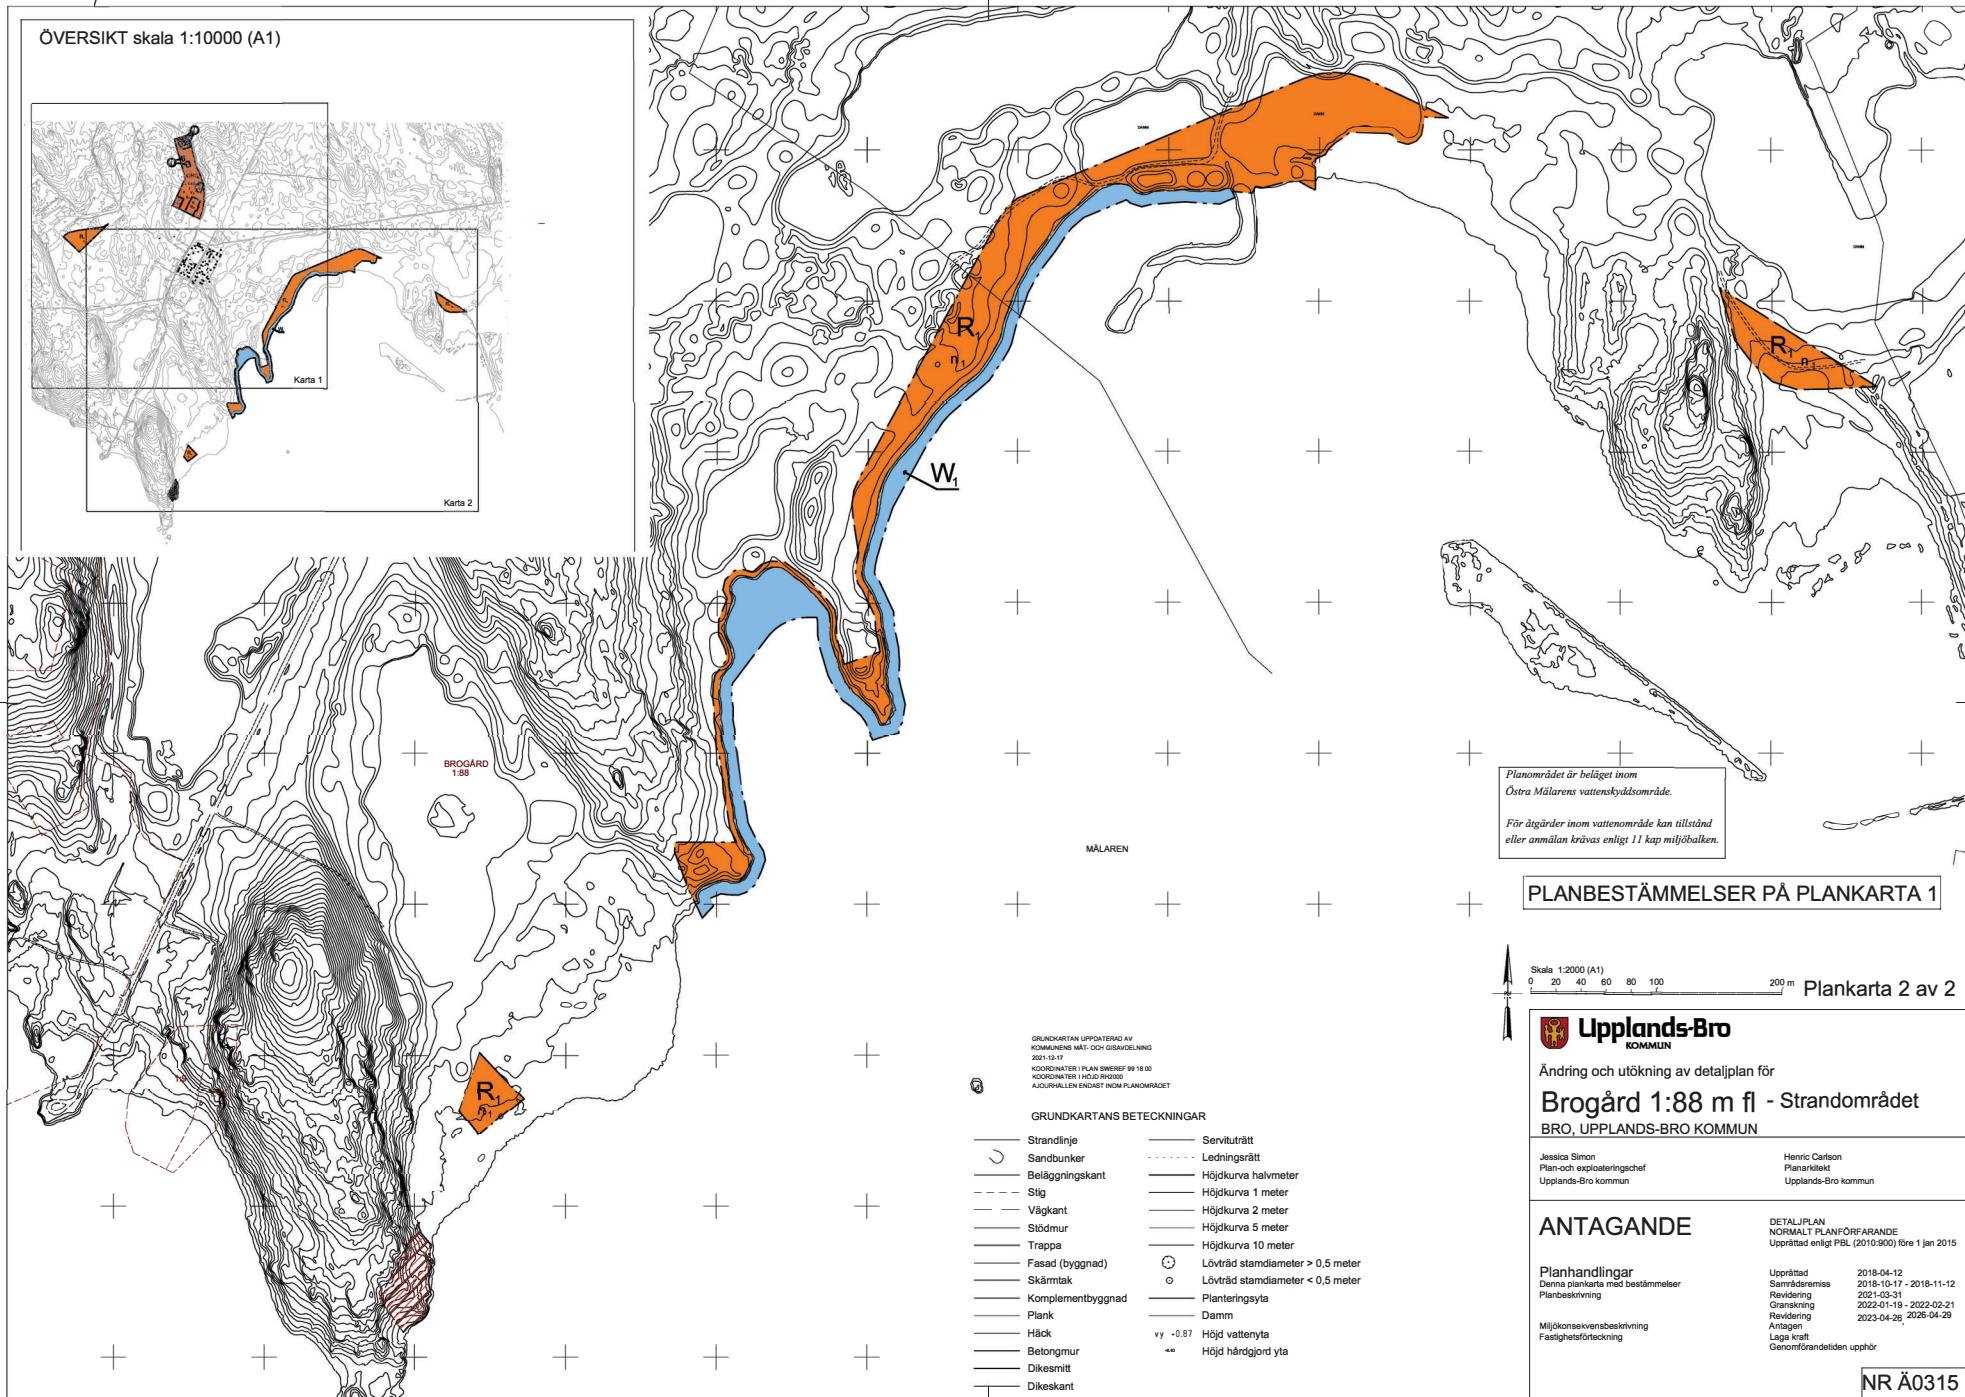

Planområdet är beläget inom Östra Mälarens vattenskyddsområde. För åtgärder inom vattenområde kan tillstånd eller anmälan krävas enligt 11 kap miljöbalken.

PLANBESTÄMMELSER PÅ PLANKARTA 1

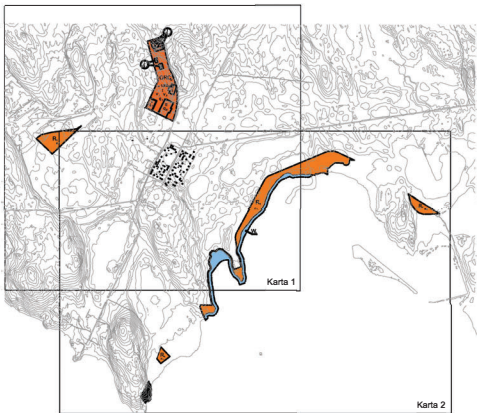

GRUNDKARTAN UPPGÖTTERAD AV KOMMUNENS MÄT- OCH GRÄNSELÄNING 2021-10-17
 KOORDINATER: PLAN SWEDEF 99 18 00
 KOORDINATER HÖJD: SWED90
 ÅJOURNALEN ENDAST INOM PLANOMRÅDET

GRUNDKARTANS BETECKNINGAR

—	Strandlinje	—	Servitutträtt
—	Sandbunker	—	Ledningsrätt
—	Beläggningkant	—	Höjdkurva halvmeter
—	Stig	—	Höjdkurva 1 meter
—	Väggkant	—	Höjdkurva 2 meter
—	Stödmur	—	Höjdkurva 5 meter
—	Trappa	—	Höjdkurva 10 meter
—	Fasad (byggnad)	○	Lövträd stamdiameter > 0,5 meter
—	Skärmtak	○	Lövträd stamdiameter < 0,5 meter
—	Komplementbyggnad	—	Planteringsyta
—	Plank	—	Damm
—	Häck	vy -0.87	Höjd vatterryta
—	Belongmur	—	Höjd hårdgjord yta
—	Dikesmält		
—	Dikeskant		

Upplands-Bro KOMMUN

Ändring och utökning av detaljplan för
Brogård 1:88 m fl - Strandområdet
 BRO, UPPLANDS-BRO KOMMUN

Jessica Simon
 Plan- och exploateringschef
 Upplands-Bro kommun

Henric Carlsson
 Planarkitekt
 Upplands-Bro kommun

ANTAGANDE

DETAILPLAN
 NORMALT PLANFÖRFARANDE
 Upprättad enligt PBL (2010:900) före 1 jan 2015

Planhandlingar
 Denna plankarta med bestämmelser
 Planbeskrivning

Miljökonsekvensbeskrivning
 Fastighetsförteckning

Upprättad 2018-04-12
 Samrådsremiss 2018-10-17 - 2018-11-12
 Revidering 2021-03-31
 Granskning 2022-01-19 - 2022-02-21
 Revidering 2023-04-26, 2026-04-29
 Anlagan
 Laga kraft
 Genomförandetiden upphör

NR Å0315