

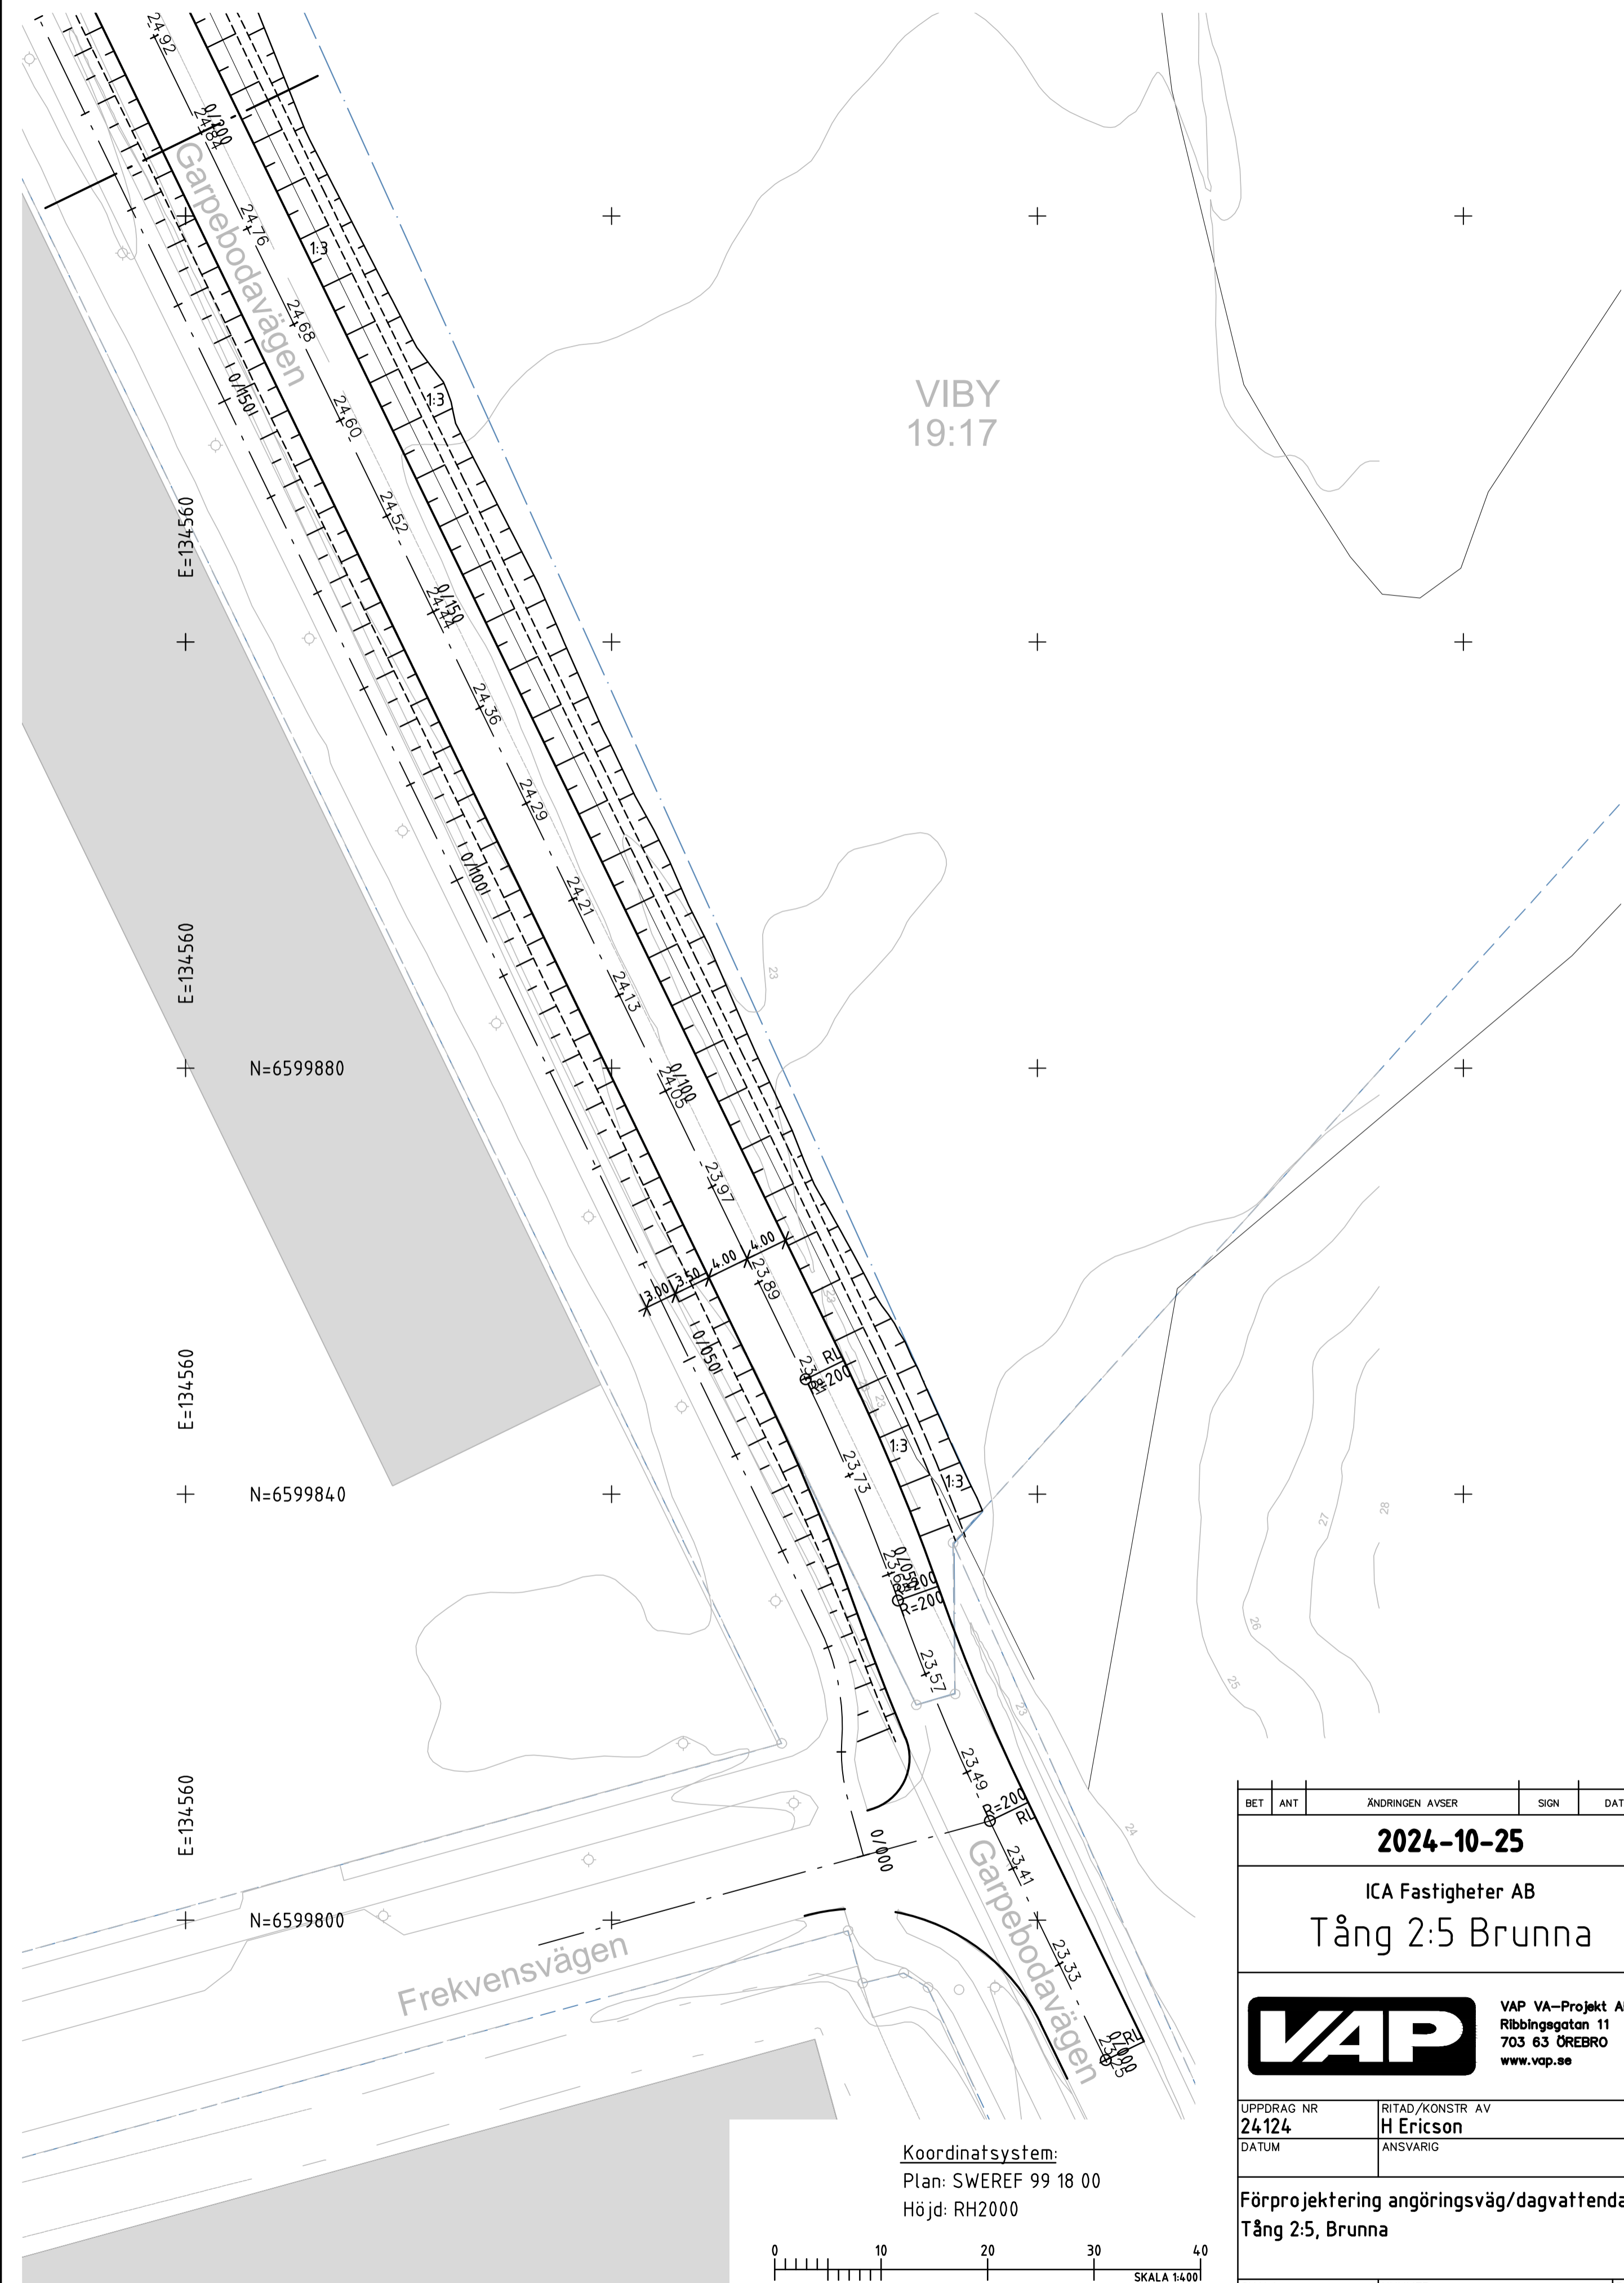


GARPEBODA
1:3

VIBY
19:17

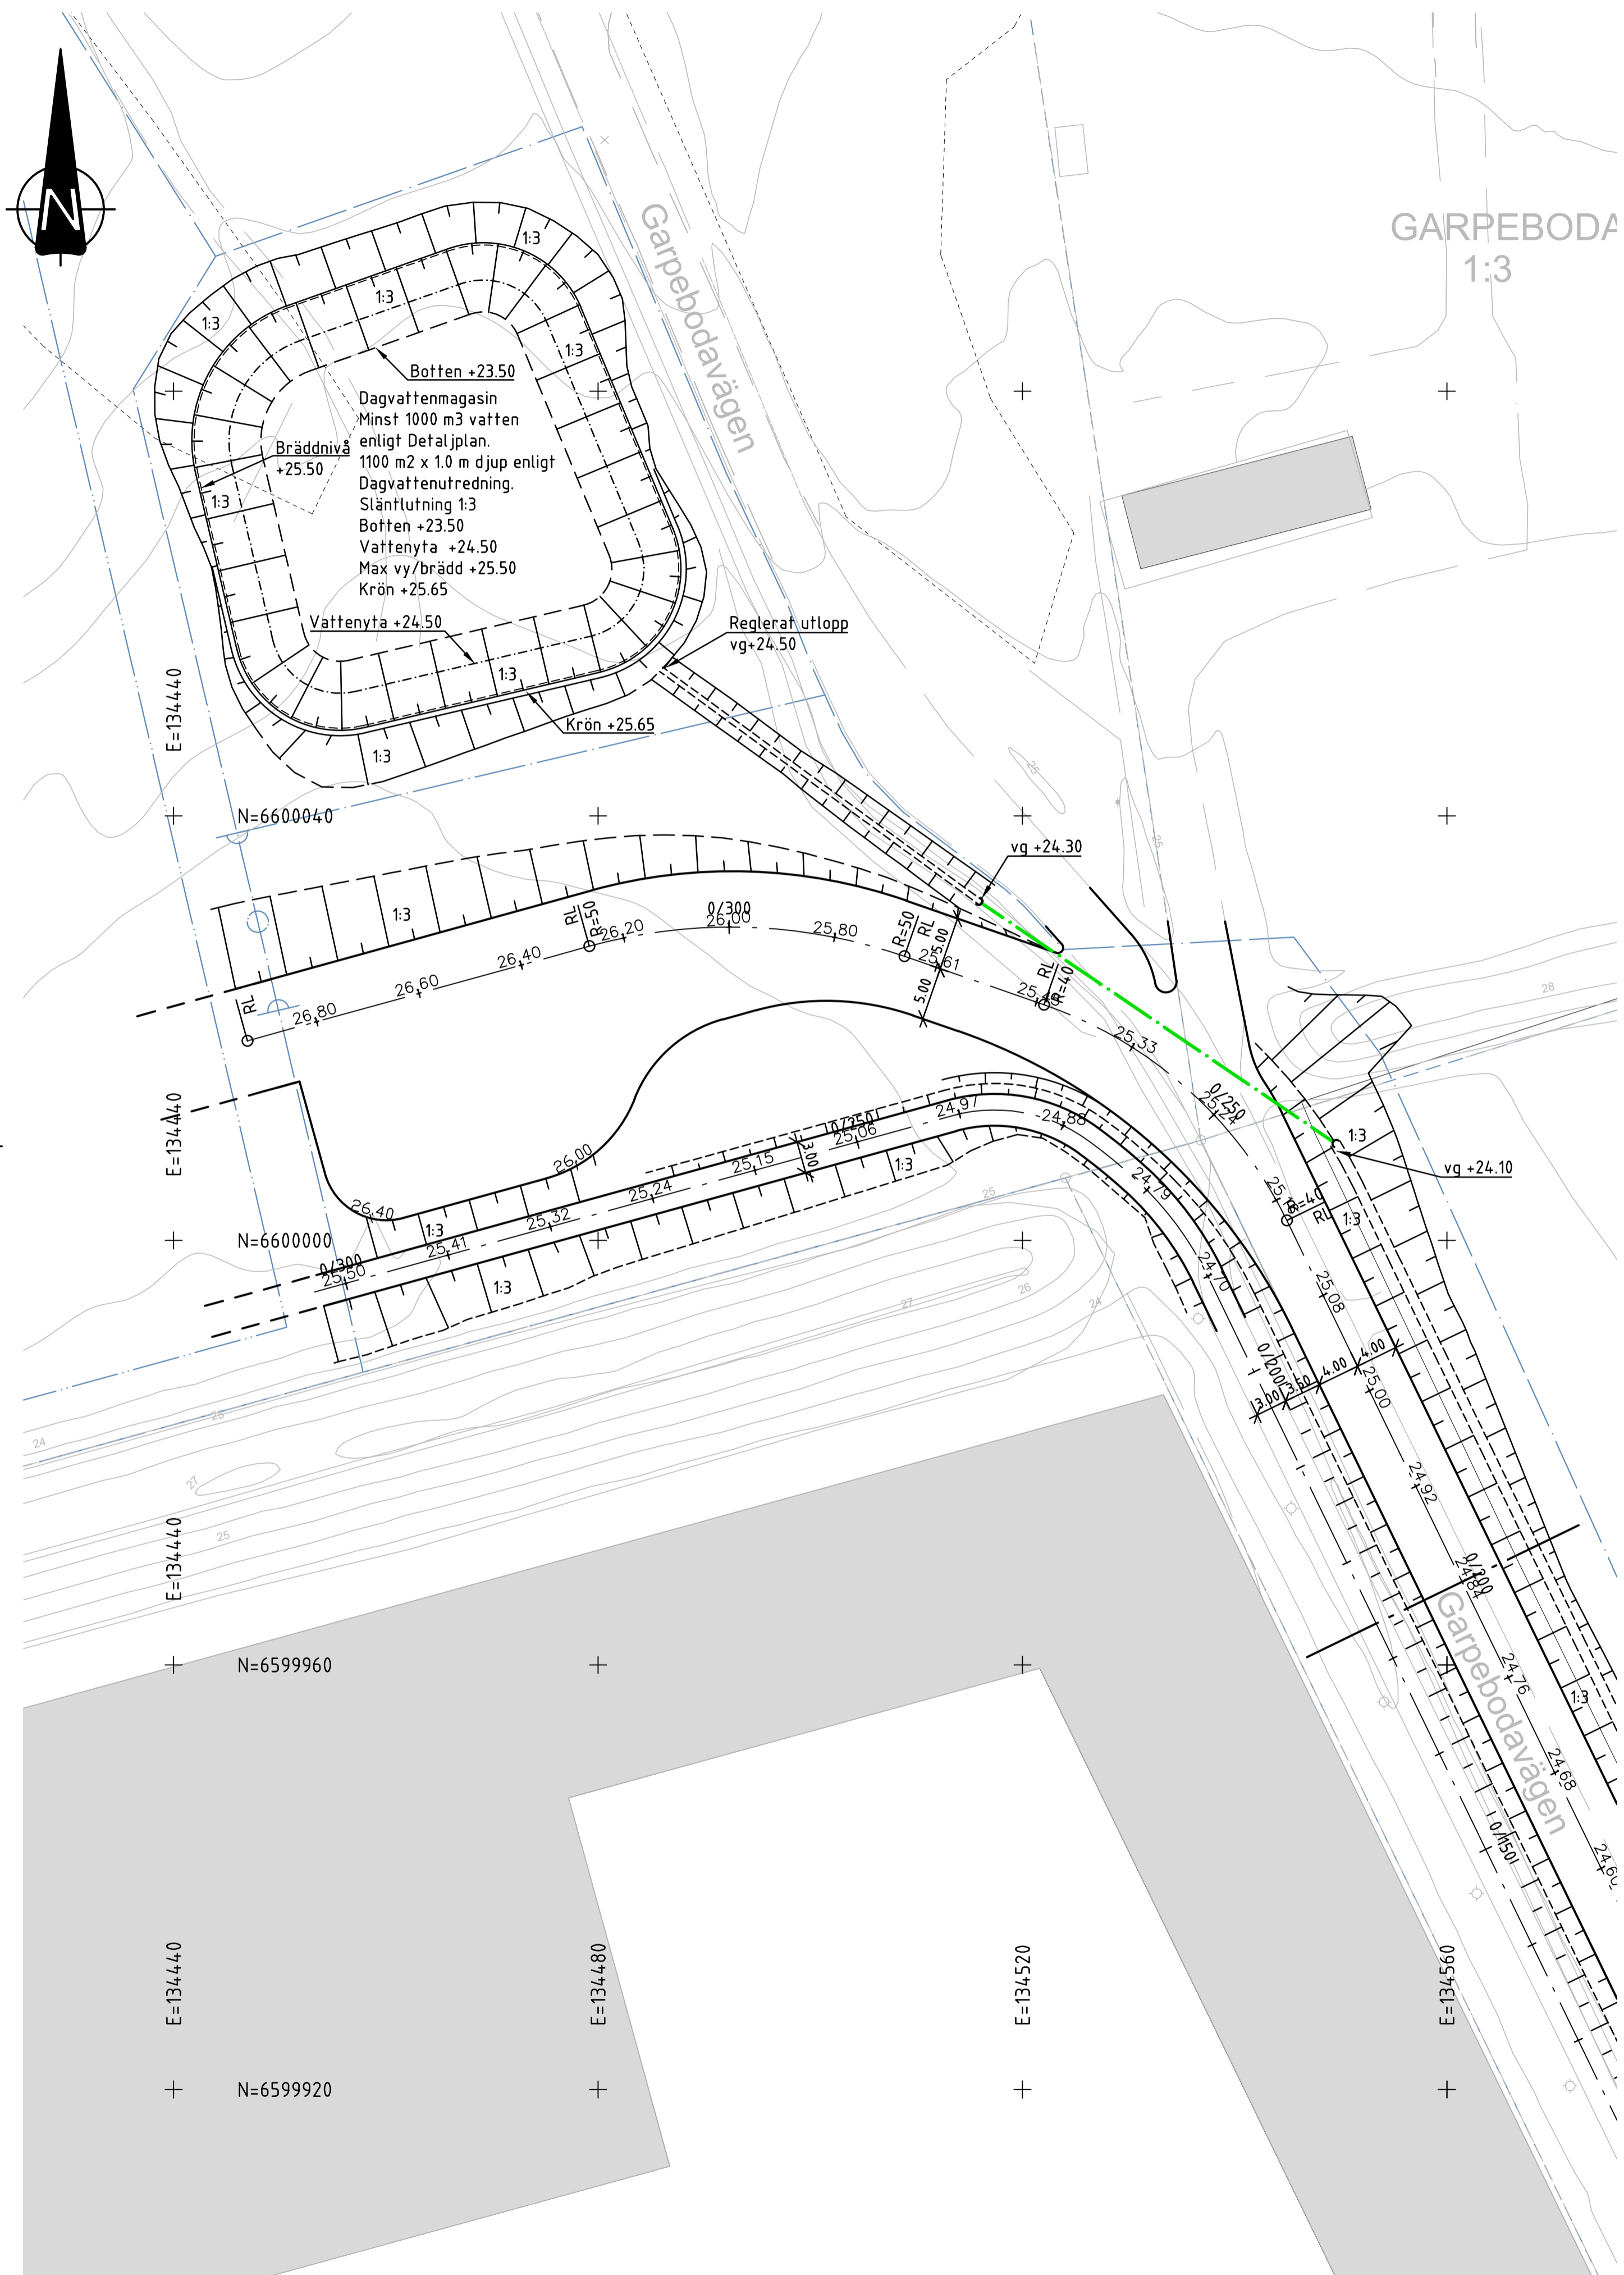

Koordinatsystem:
Plan: SWEREF 99 18 00
Höjd: RH2000

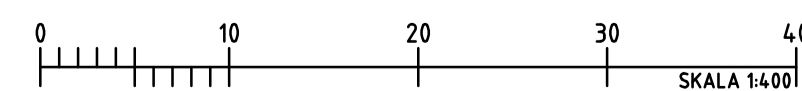

BET	ANT	ÄNDRINGEN AVSER	SIGN	DATUM
				2024-10-25
ICA Fastigheter AB Tång 2:5 Brunnå				
		VAP VA-Projekt AB Ribbingsgatan 11 703 63 ÖREBRO www.vap.se		
UPPDRAG NR 24124	RITAD/KONSTR AV H Ericson	Förprojektering angoringsväg/dagvattendamm Tång 2:5, Brunnå		
DATUM	ANSVARIG	SKALA A1: 1:400 A3: 1:800	NUMMER M-30-1-001	IBET