




PLANBESTÄMMELSER

Följande gäller inom områden med nedanstående beteckningar. Endast angiven användning och utformning är tillåten. Bestämmelser utan beteckning gäller inom hela området.

GRÄNSER

-  Detaljplanegräns
-  Användningsgräns med Fastighetsindelingsgräns
-  Egenskapsgräns

ANVÄNDNING AV MARK OCH VATTEN

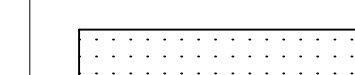
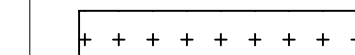
Kvartersmark

- B** Bostäder

UTNYTTJANDEGRAD/FASTIGHETSINDELNING

- e. 150 Största tillåtna byggnadsarea för huvudbyggnad uttryckt i m²
- e. 3 Största byggnadsarea, för komplementbyggnad i procent av fastighetsarea
- e. 5 Största byggnadsarea, för komplementbyggnad i procent av fastighetsarea

BEGRÄNSNINGAR AV MARKENS BEBYGGANDE

-  Byggnad får inte uppföras
-  Marken får med undantag av uthus och garage inte förses med byggnader

PLACERING, UTFORMNING, UTFÖRANDE

Utformning och omfattning

- II Högsta antal/Föreskriven antal våningar



Detaljplan för

Ekhammar 4:214

KUNGSÄNGEN

Mathias Rantanen
Tillväxtchef
Upplands-Bro Kommun

John Öster
Planarkitekt
Upplands-Bro Kommun

Samråd

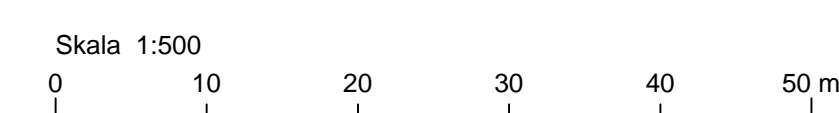
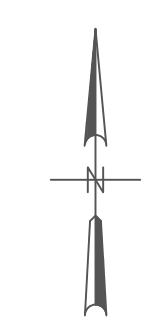
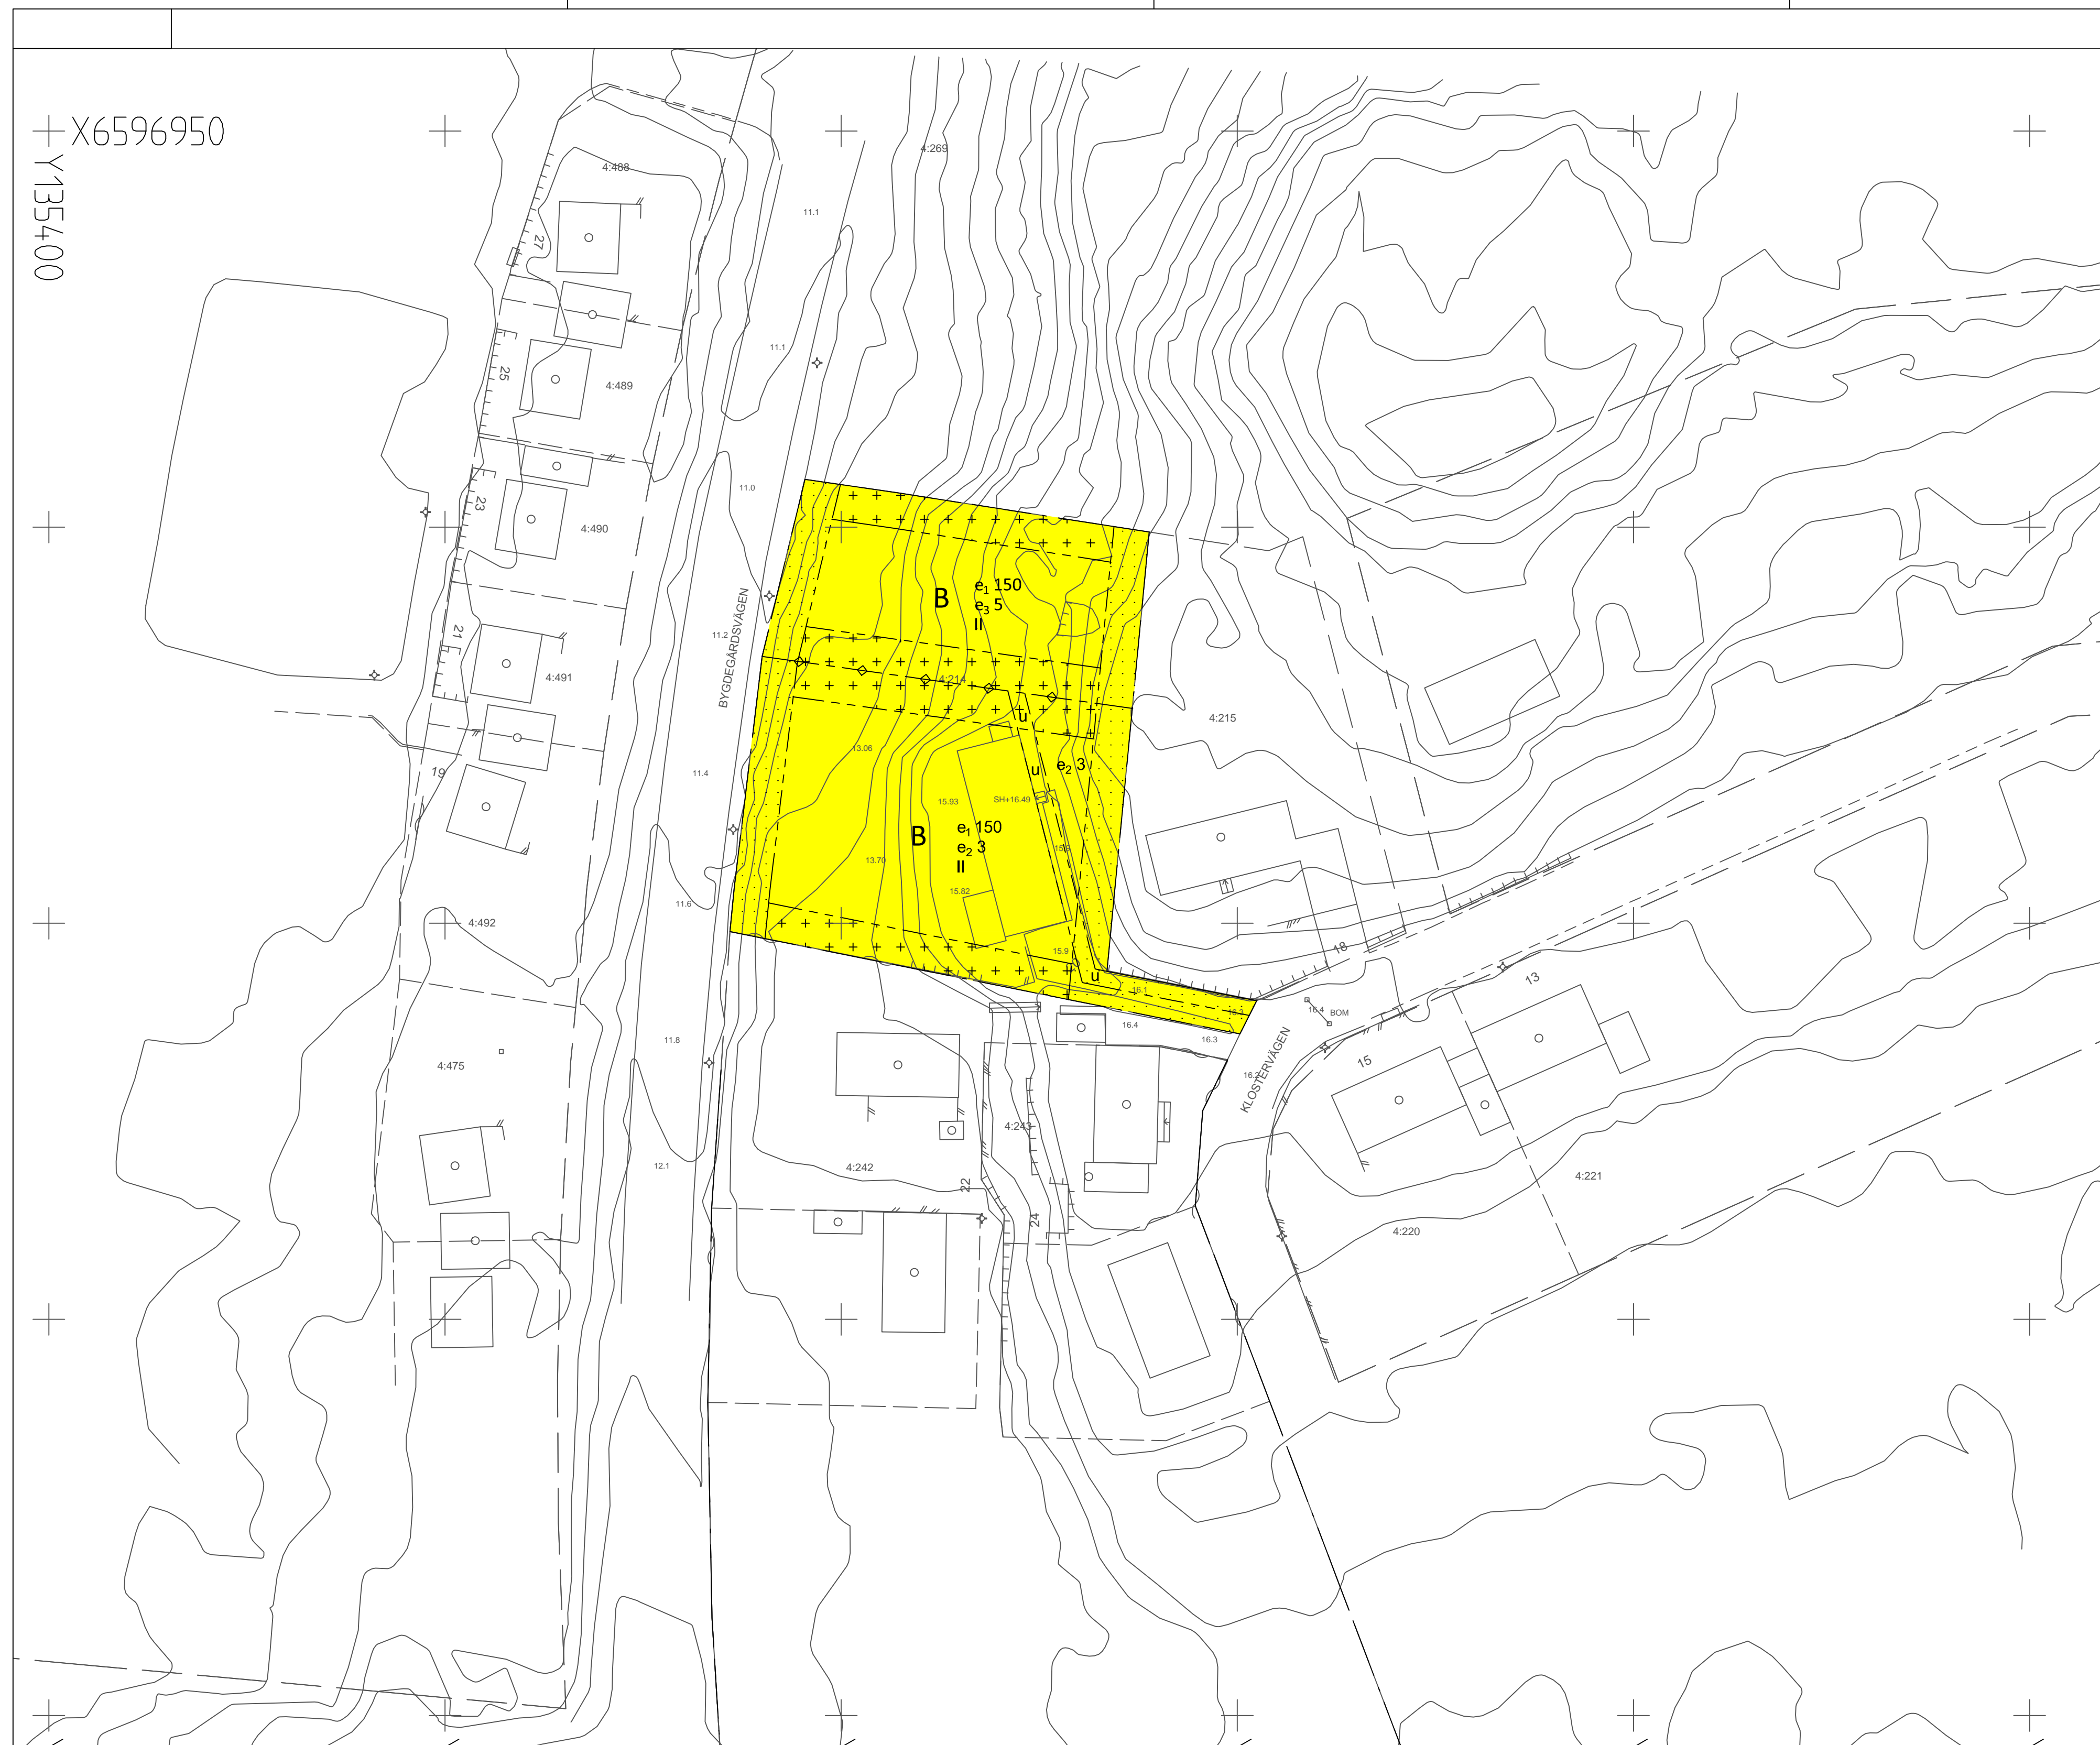
DETALJPLAN
ENKELT PLANFÖRFARANDE
Upprättad enligt PBL (2010:900)

Planhandlingar
Denna plankarta med bestämmelser
Planbeskrivning
Fastighetsföreteckning
Behovsbedömning

Upprättad 2016-05-20
Samrådsremiss 2016-09-01

Genomförandetiden upphör 2026-00-00

NR 1602

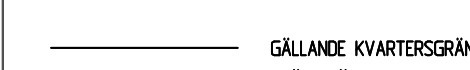
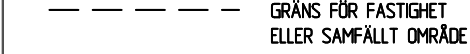




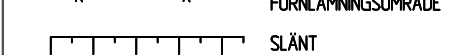
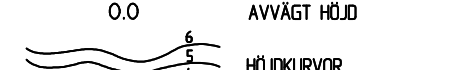
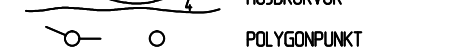
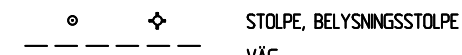
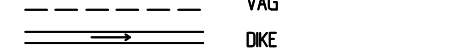
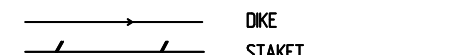
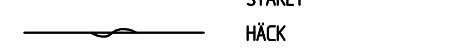
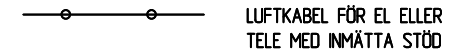




GRUNDKARTAN UPPRÄTTAD AV KOMMUNENS MÄTNINGSAVDELNING

KOORDINATSYSTEM I PLAN SWEREF 99 18 00
KOORDINATSYSTEM I HÖJD RH 00
Apurford endast inom planområdet
2015-05-29

SVEN-OLOF NÄSLUND ULLA KUJALA
VERKSAMHETSANSVARIG MÄTNING TF BYGG- OCH MILJÖCHEF

BETECKNINGAR PÅ GRUNDKARTAN

-  GÄLLANDE KVARTERSGRÄNS
-  GRÄNS FÖR FASTIGHET ELLER SAMFÄLLT OMRÅDE
-  BYGGNAD
-  RUTNÄTSPUNKT
-  FASTIGHETSBETECKNING
-  FÖRMLÄNNING RESP. FÖRMLÄNNINGSGRÄNS
-  SLÄNT
-  AVVÄST HED
-  HEDKURVOR
-  POLYEDRSPUNKT
-  STOLPE, BELYSNINGSSTOLPE
-  VÄG
-  ÖRE
-  STÄKET
-  HÄCK
-  LUFTKABEL FÖR EL ELLER TELE MED ANVÄTTA STÖD